


1 **Vue de dessus**  
 échelle: 1/8" = 1'

Notes:  
 Supercif e du plancher: 300 mètres cube  
 Surface d'accrochage: 200pi linéaire.  
 □ Prise électrique à deux fiches.

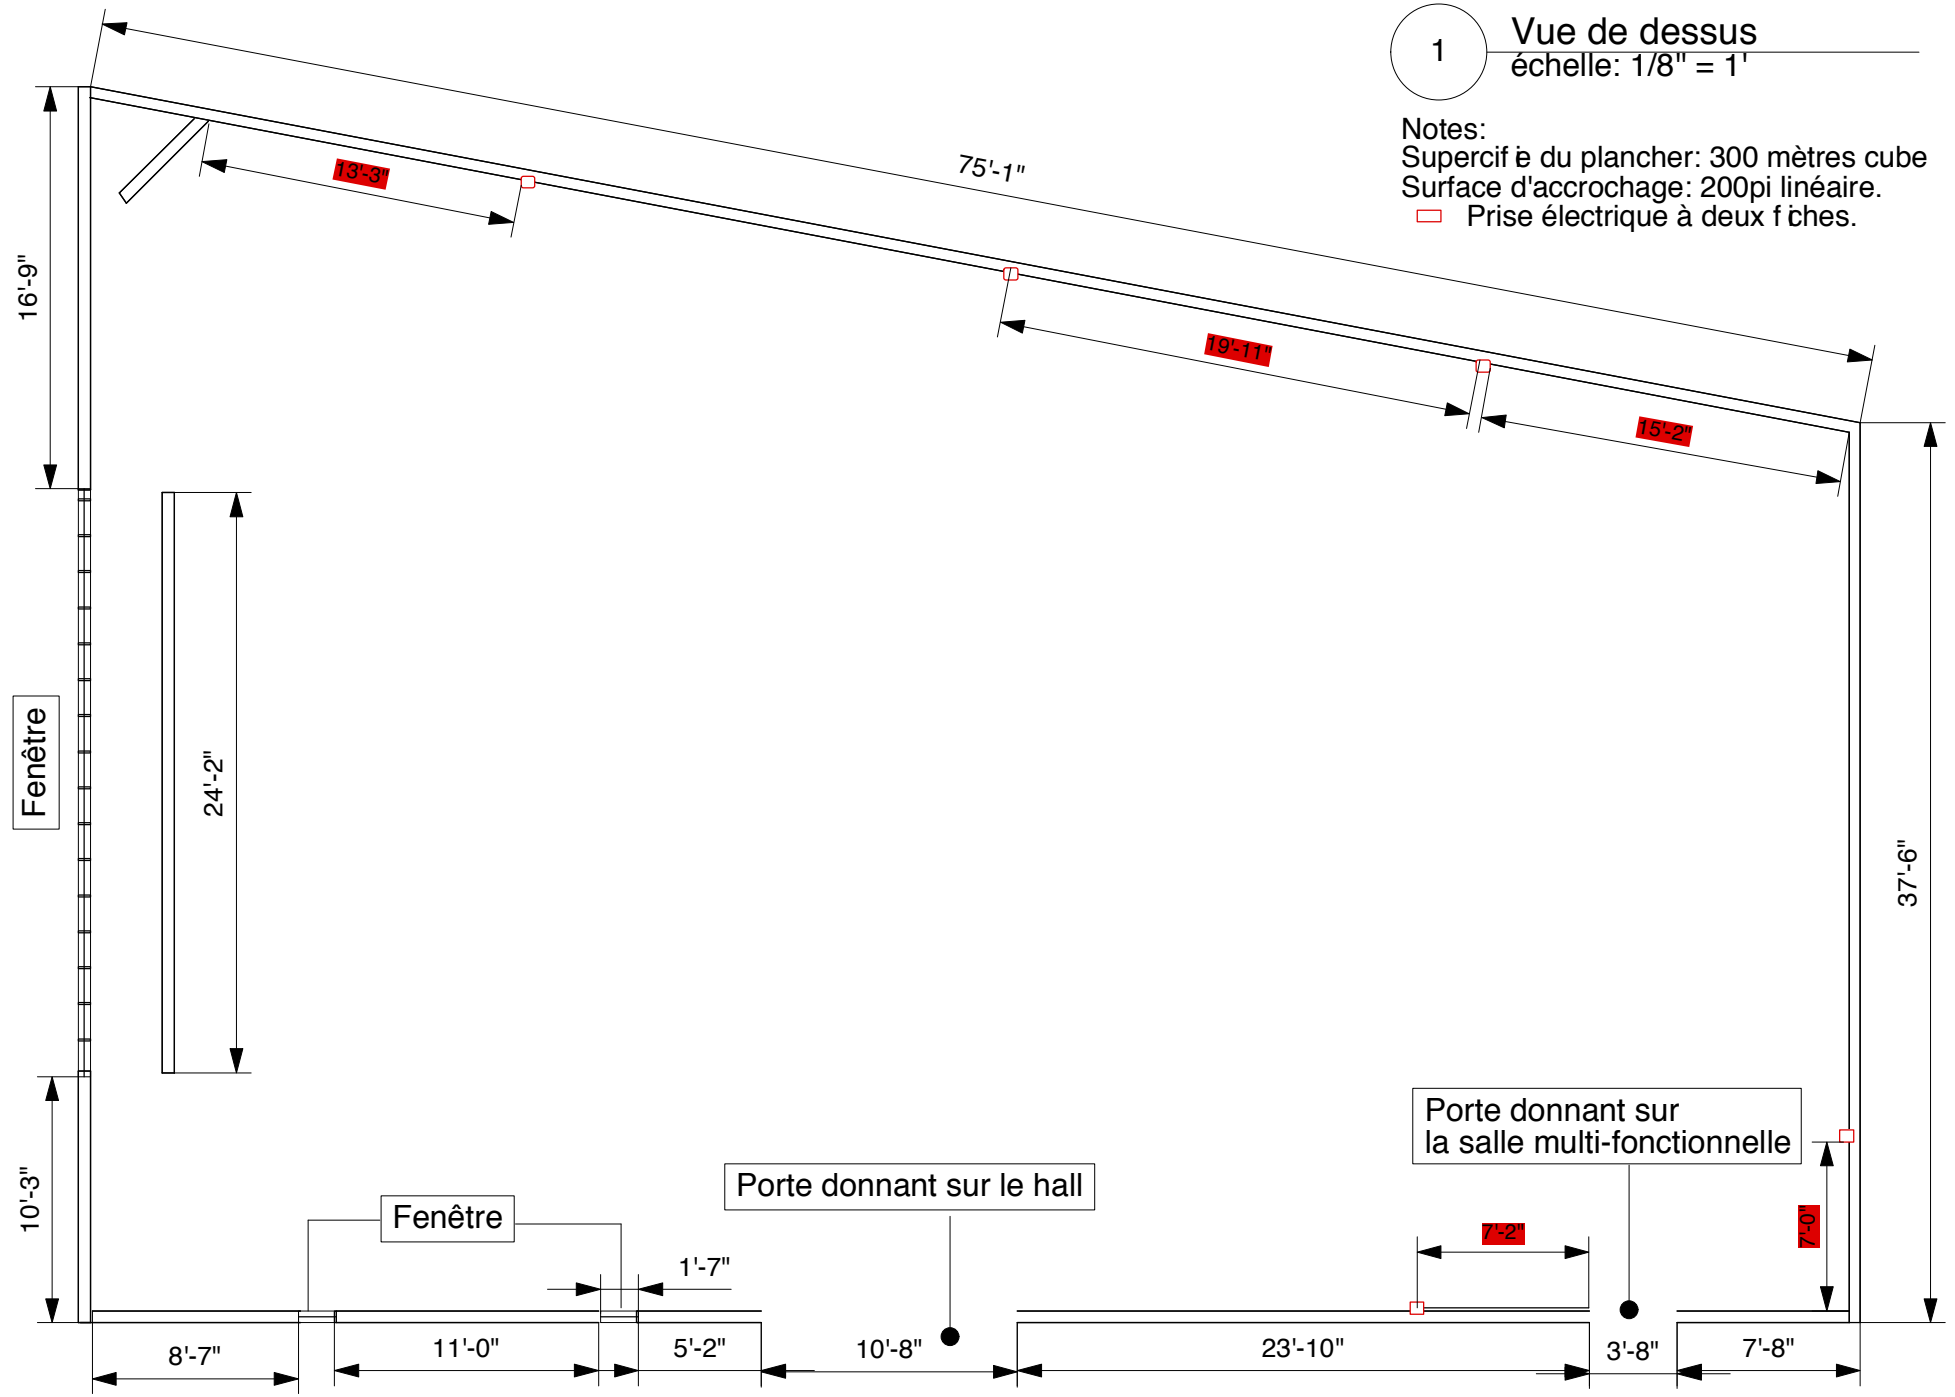

Musée d'art contemporain de Baie-Saint-Paul	Client:	Musée d'art contemporain de Baie-Saint-Paul	Conception/dessin:	Jeanne Couture	Date:	21/09/2009	1 1
	Projet:	Plan de la salle Françoise-Labbé	Titre du dessin:	Vue de dessus	Échelle:	1/8" = 1'	